




plano de segurança

security plan

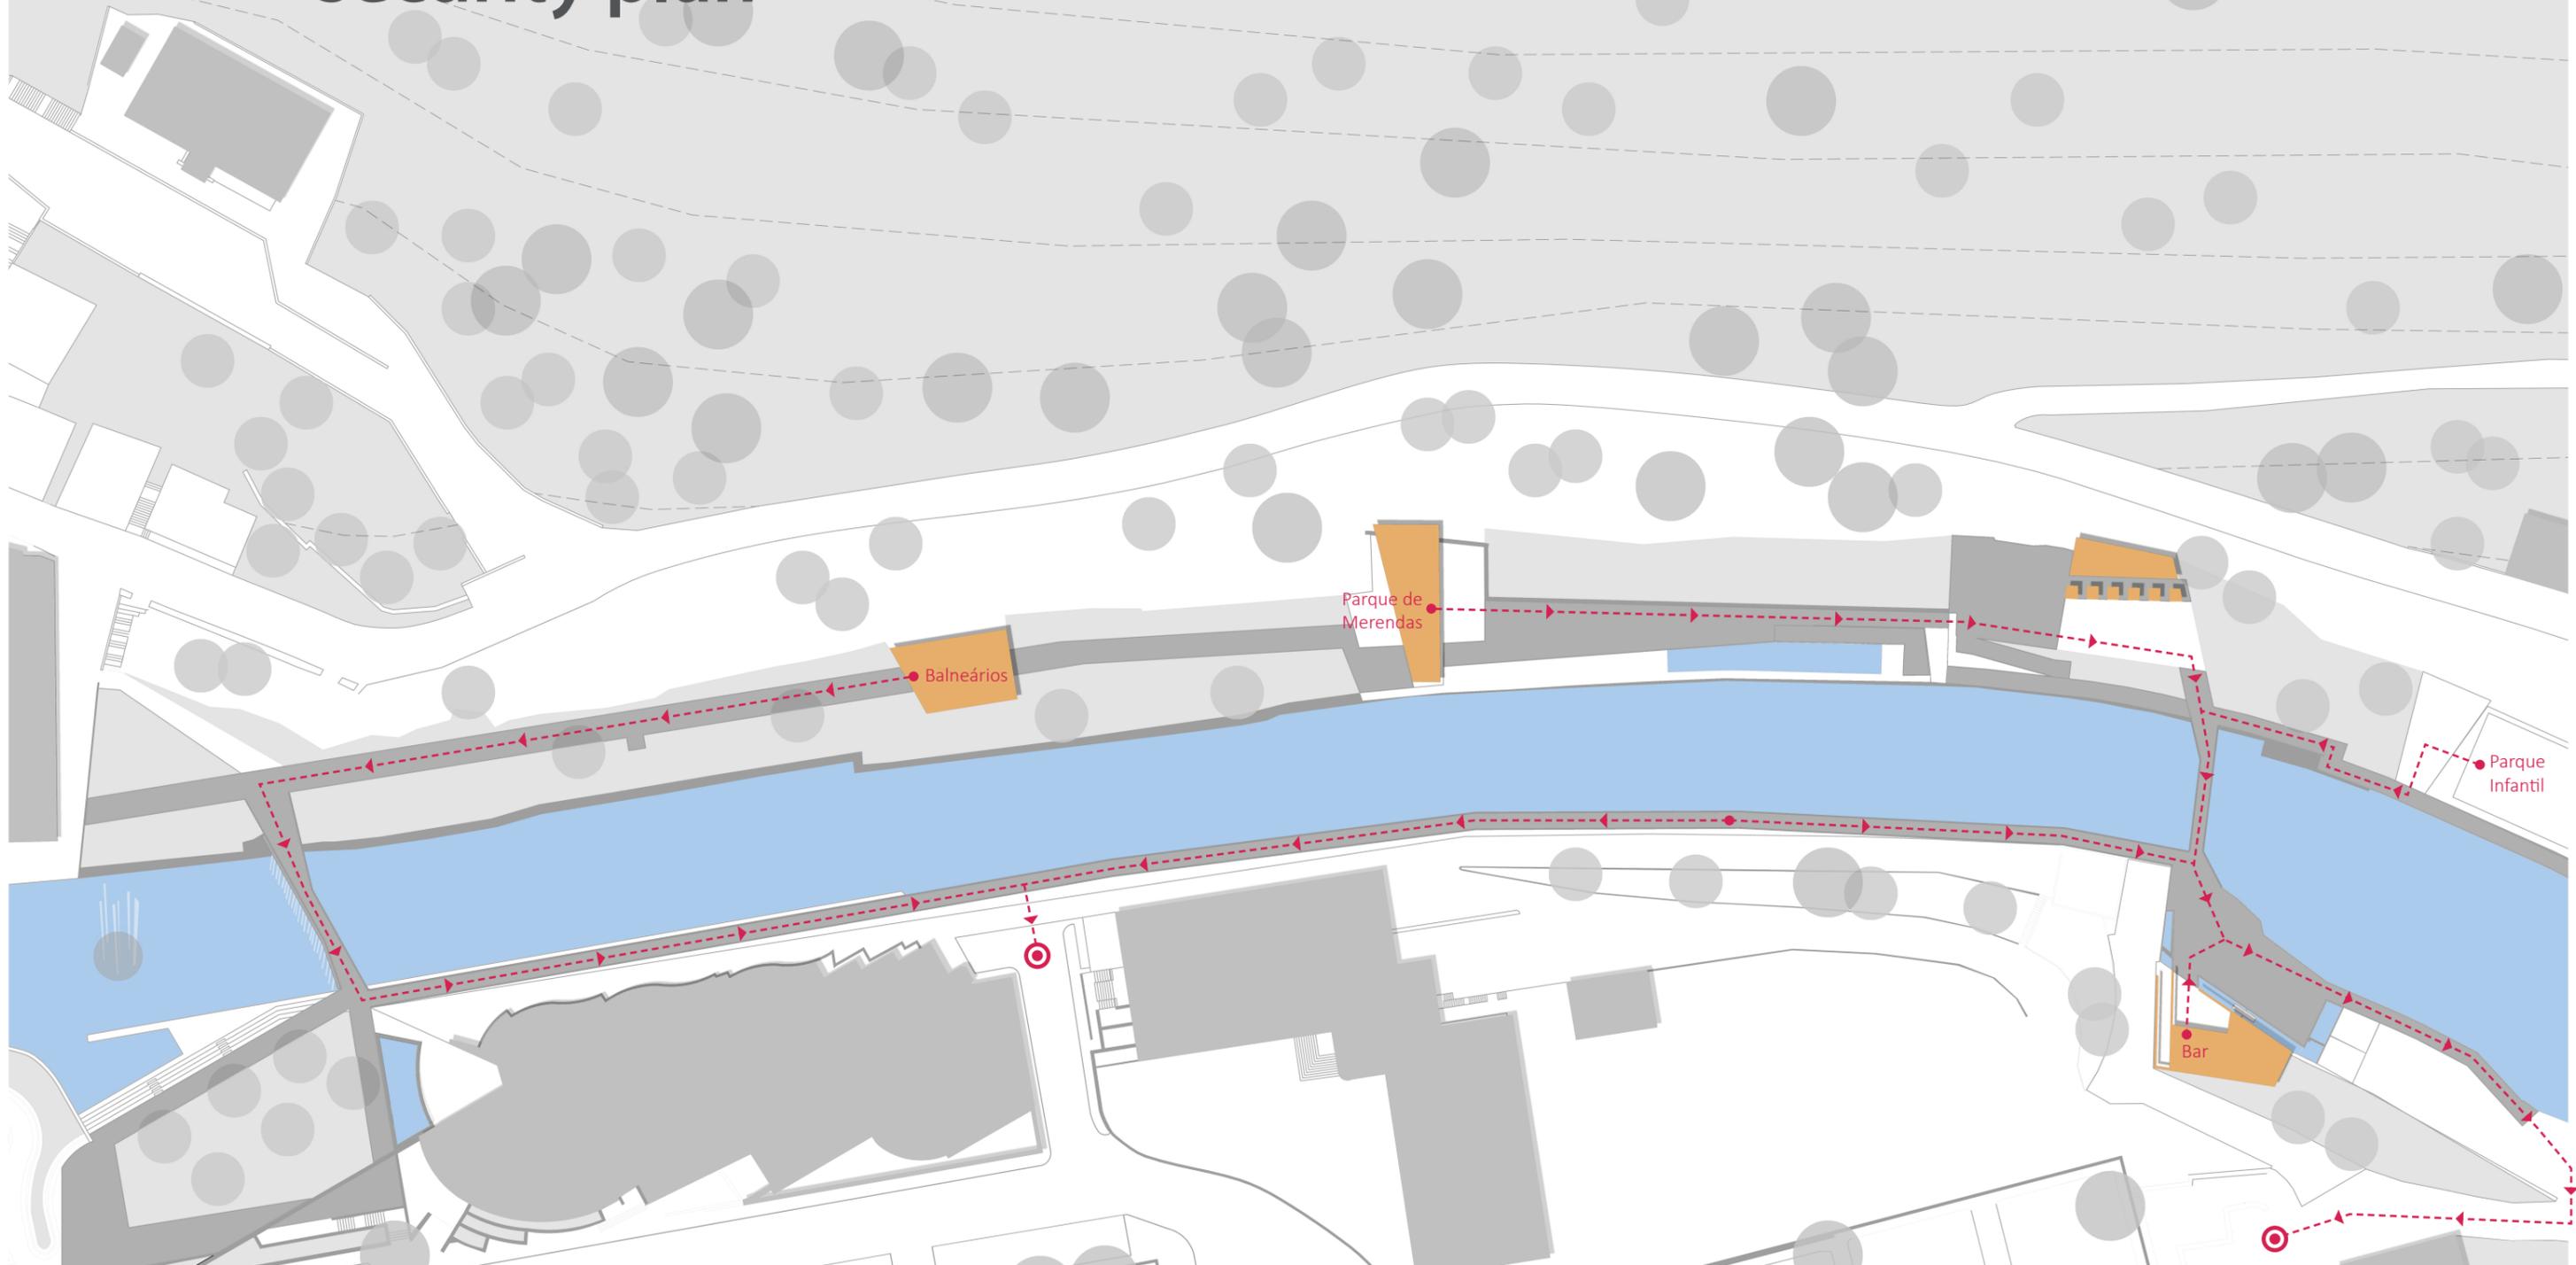

 Local de Concentração
Concentration Area

 Posto de Vigia
Beach Lifeguard Stand

 Telefone Público
Public Phone

 Painel de Informação da Praia
Beach info stand

 Equipamento Salva-Vidas
Lifeguard Equipments

 Posto de Primeiros Socorros
First Aid Post

Escala: 1:750