


plano de segurança

security plan

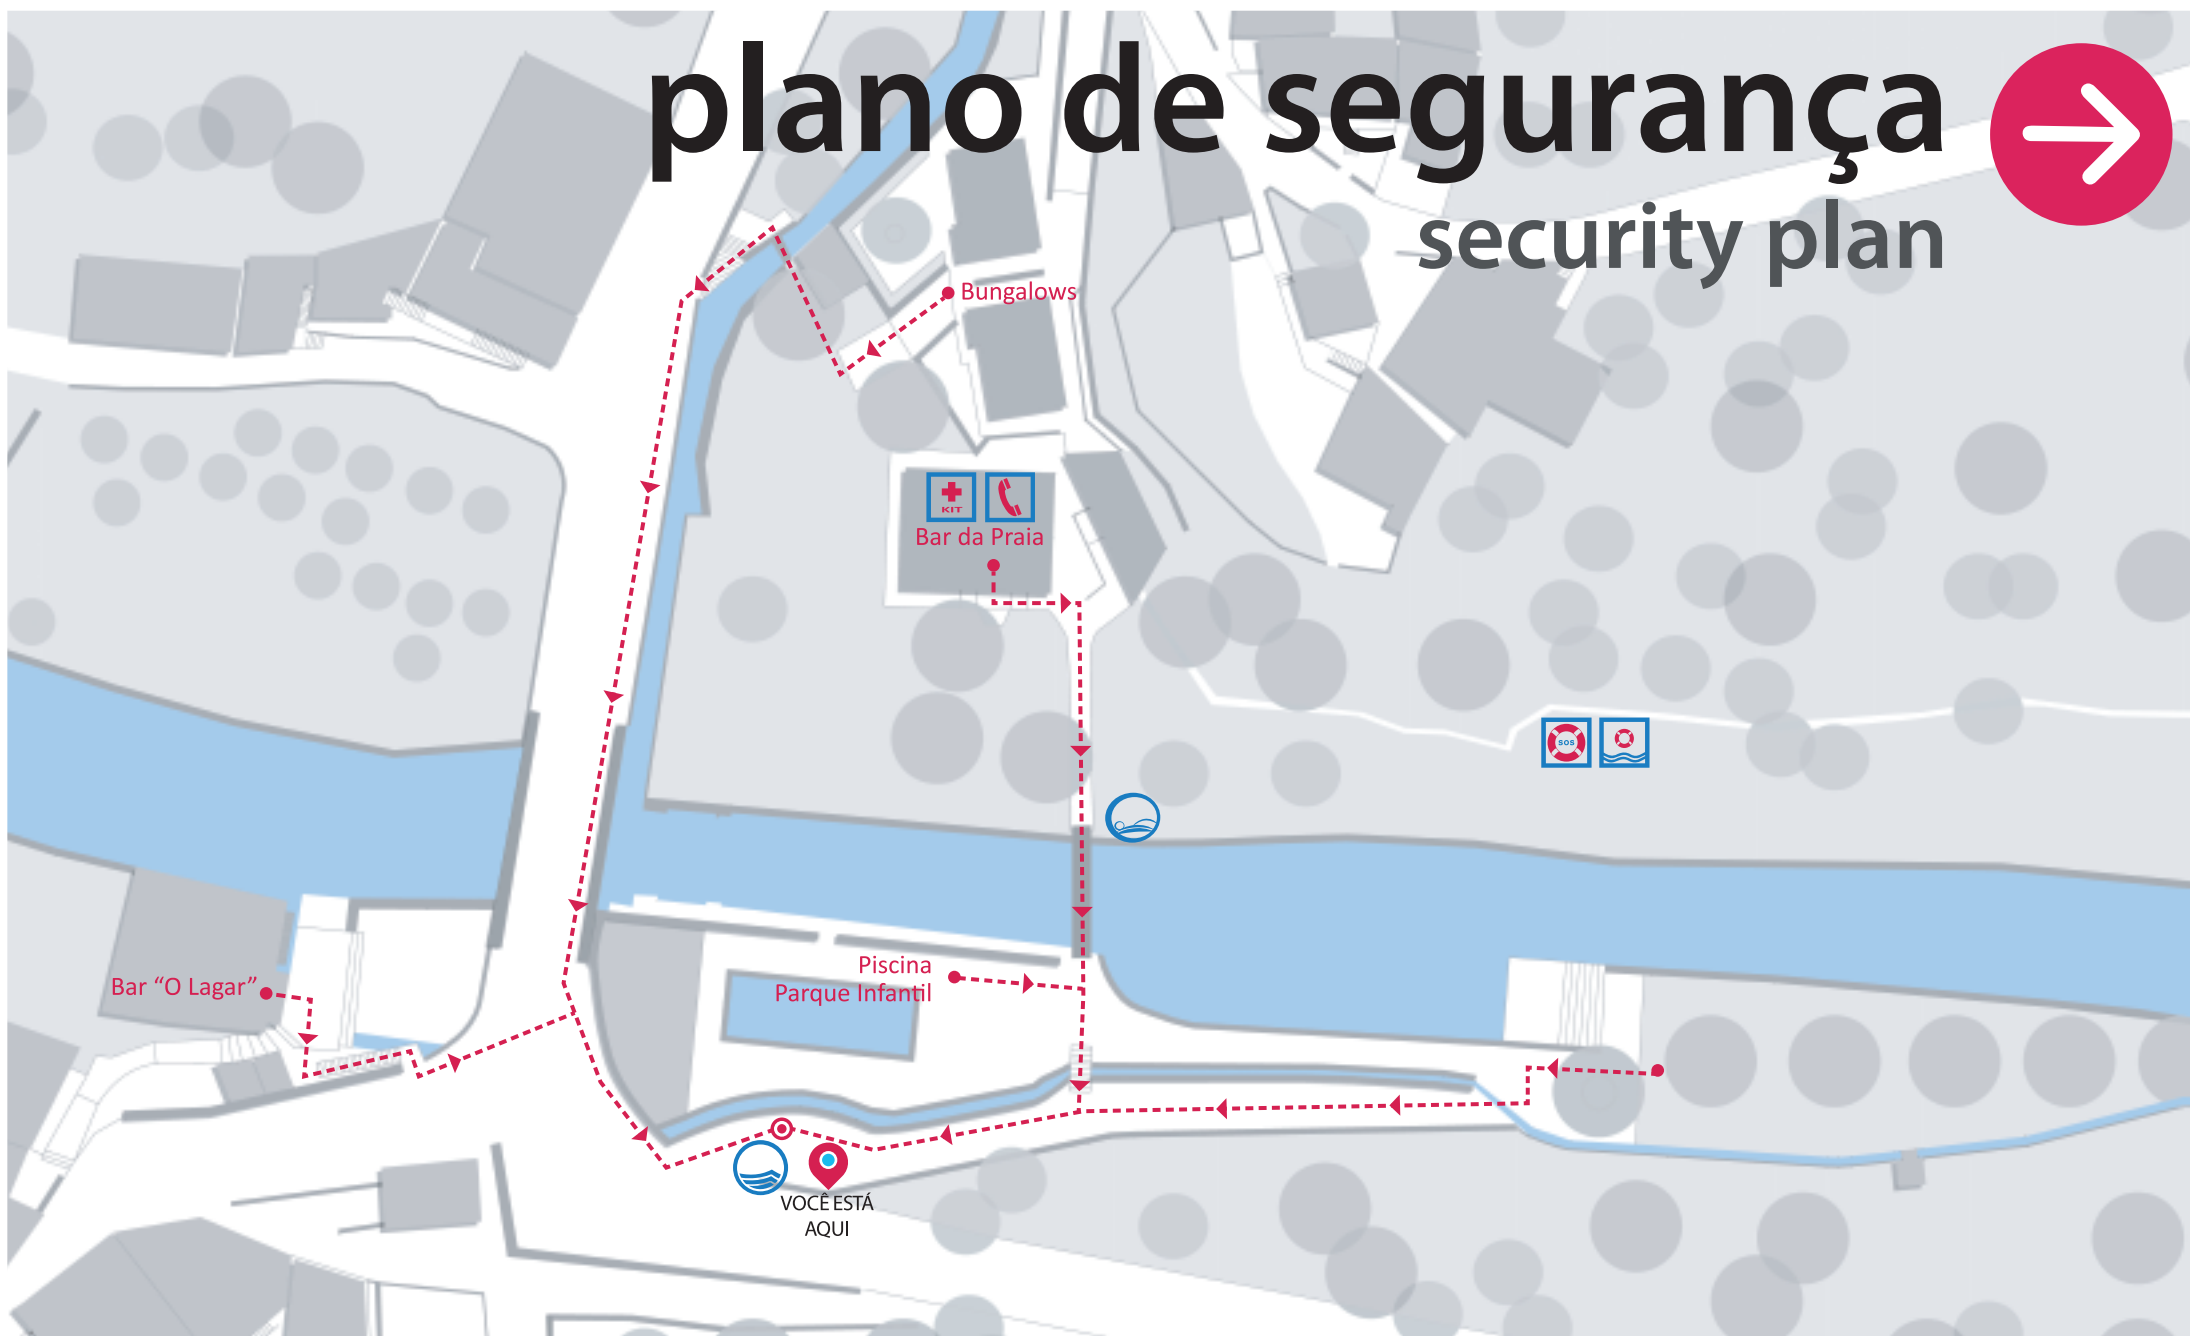

 Local de Concentração
Concentration Area

 Localização da Bandeira Azul
Blue Flag Location

 Posto de Vigia
Beach Lifeguard Stand

 Telefone Público
Public Phone

 Pannel de Informação da Praia
Beach info stand

 Equipamento Salva-Vidas
Lifeguard Equipments

 Kit de Primeiros Socorros
First Aid Kit

 Norte

Escala 1:500