


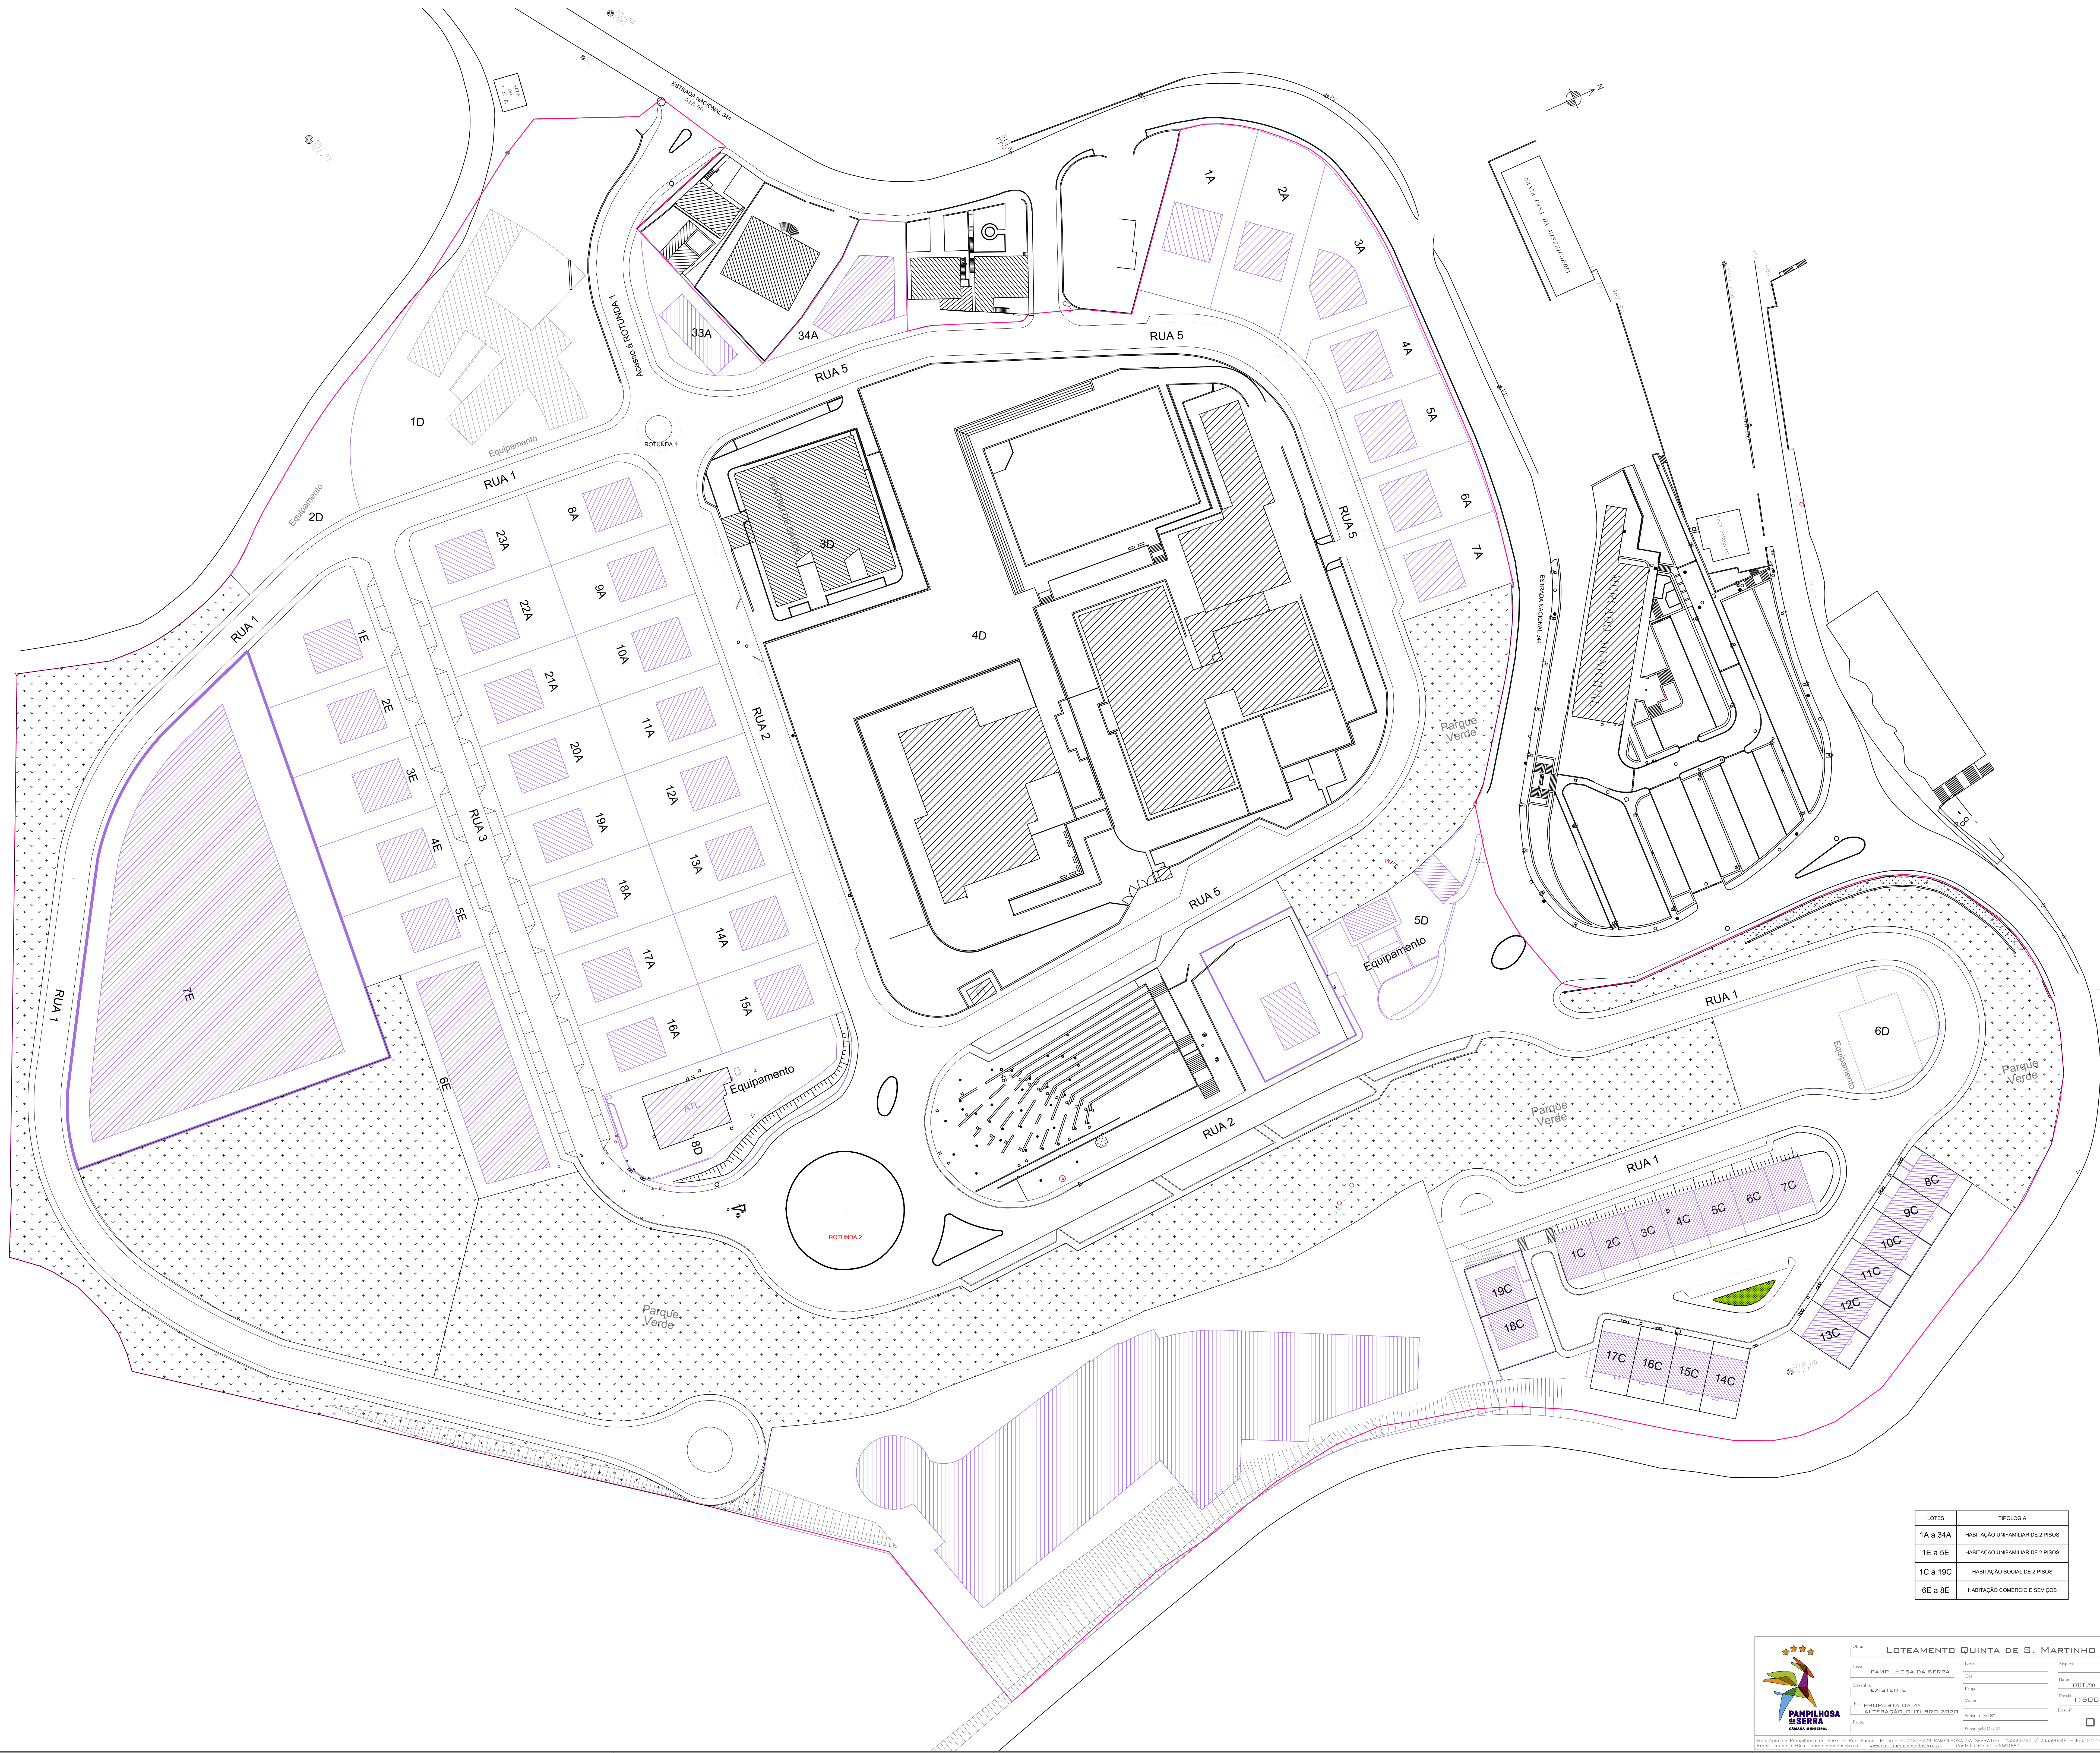

LOTES	TIPOLOGIA
1A a 34A	HABITAÇÃO UNIFAMILIAR DE 2 PISOS
1E a 5E	HABITAÇÃO UNIFAMILIAR DE 2 PISOS
1C a 19C	HABITAÇÃO SOCIAL DE 2 PISOS
6E a 8E	HABITAÇÃO COMERCIO E SERVIÇOS



PAMPILHOSA DA SERRA
Município de Pampilhosa da Serra

LOTEAMENTO QUINTA DE S. MARTINHO

Local: PAMPILHOSA DA SERRA	Parcela: 01/20
Destino: EXISTENTE	Parcela: 1:500
Projeto: PROPOSTA DA A1: ALTERAÇÃO OUTUBRO 2020	Parcela: 01
Auto: 2020	Parcela: 01

Mapa de Pampilhosa da Serra - Rua Principal de Serra - 3300-209 Pampilhosa da Serra - 23850020 / 23850030 - Fax 23850030
Email: municipio@pampilhosadaserra.pt - www.pampilhosadaserra.pt - Contribuinte nº 50681883