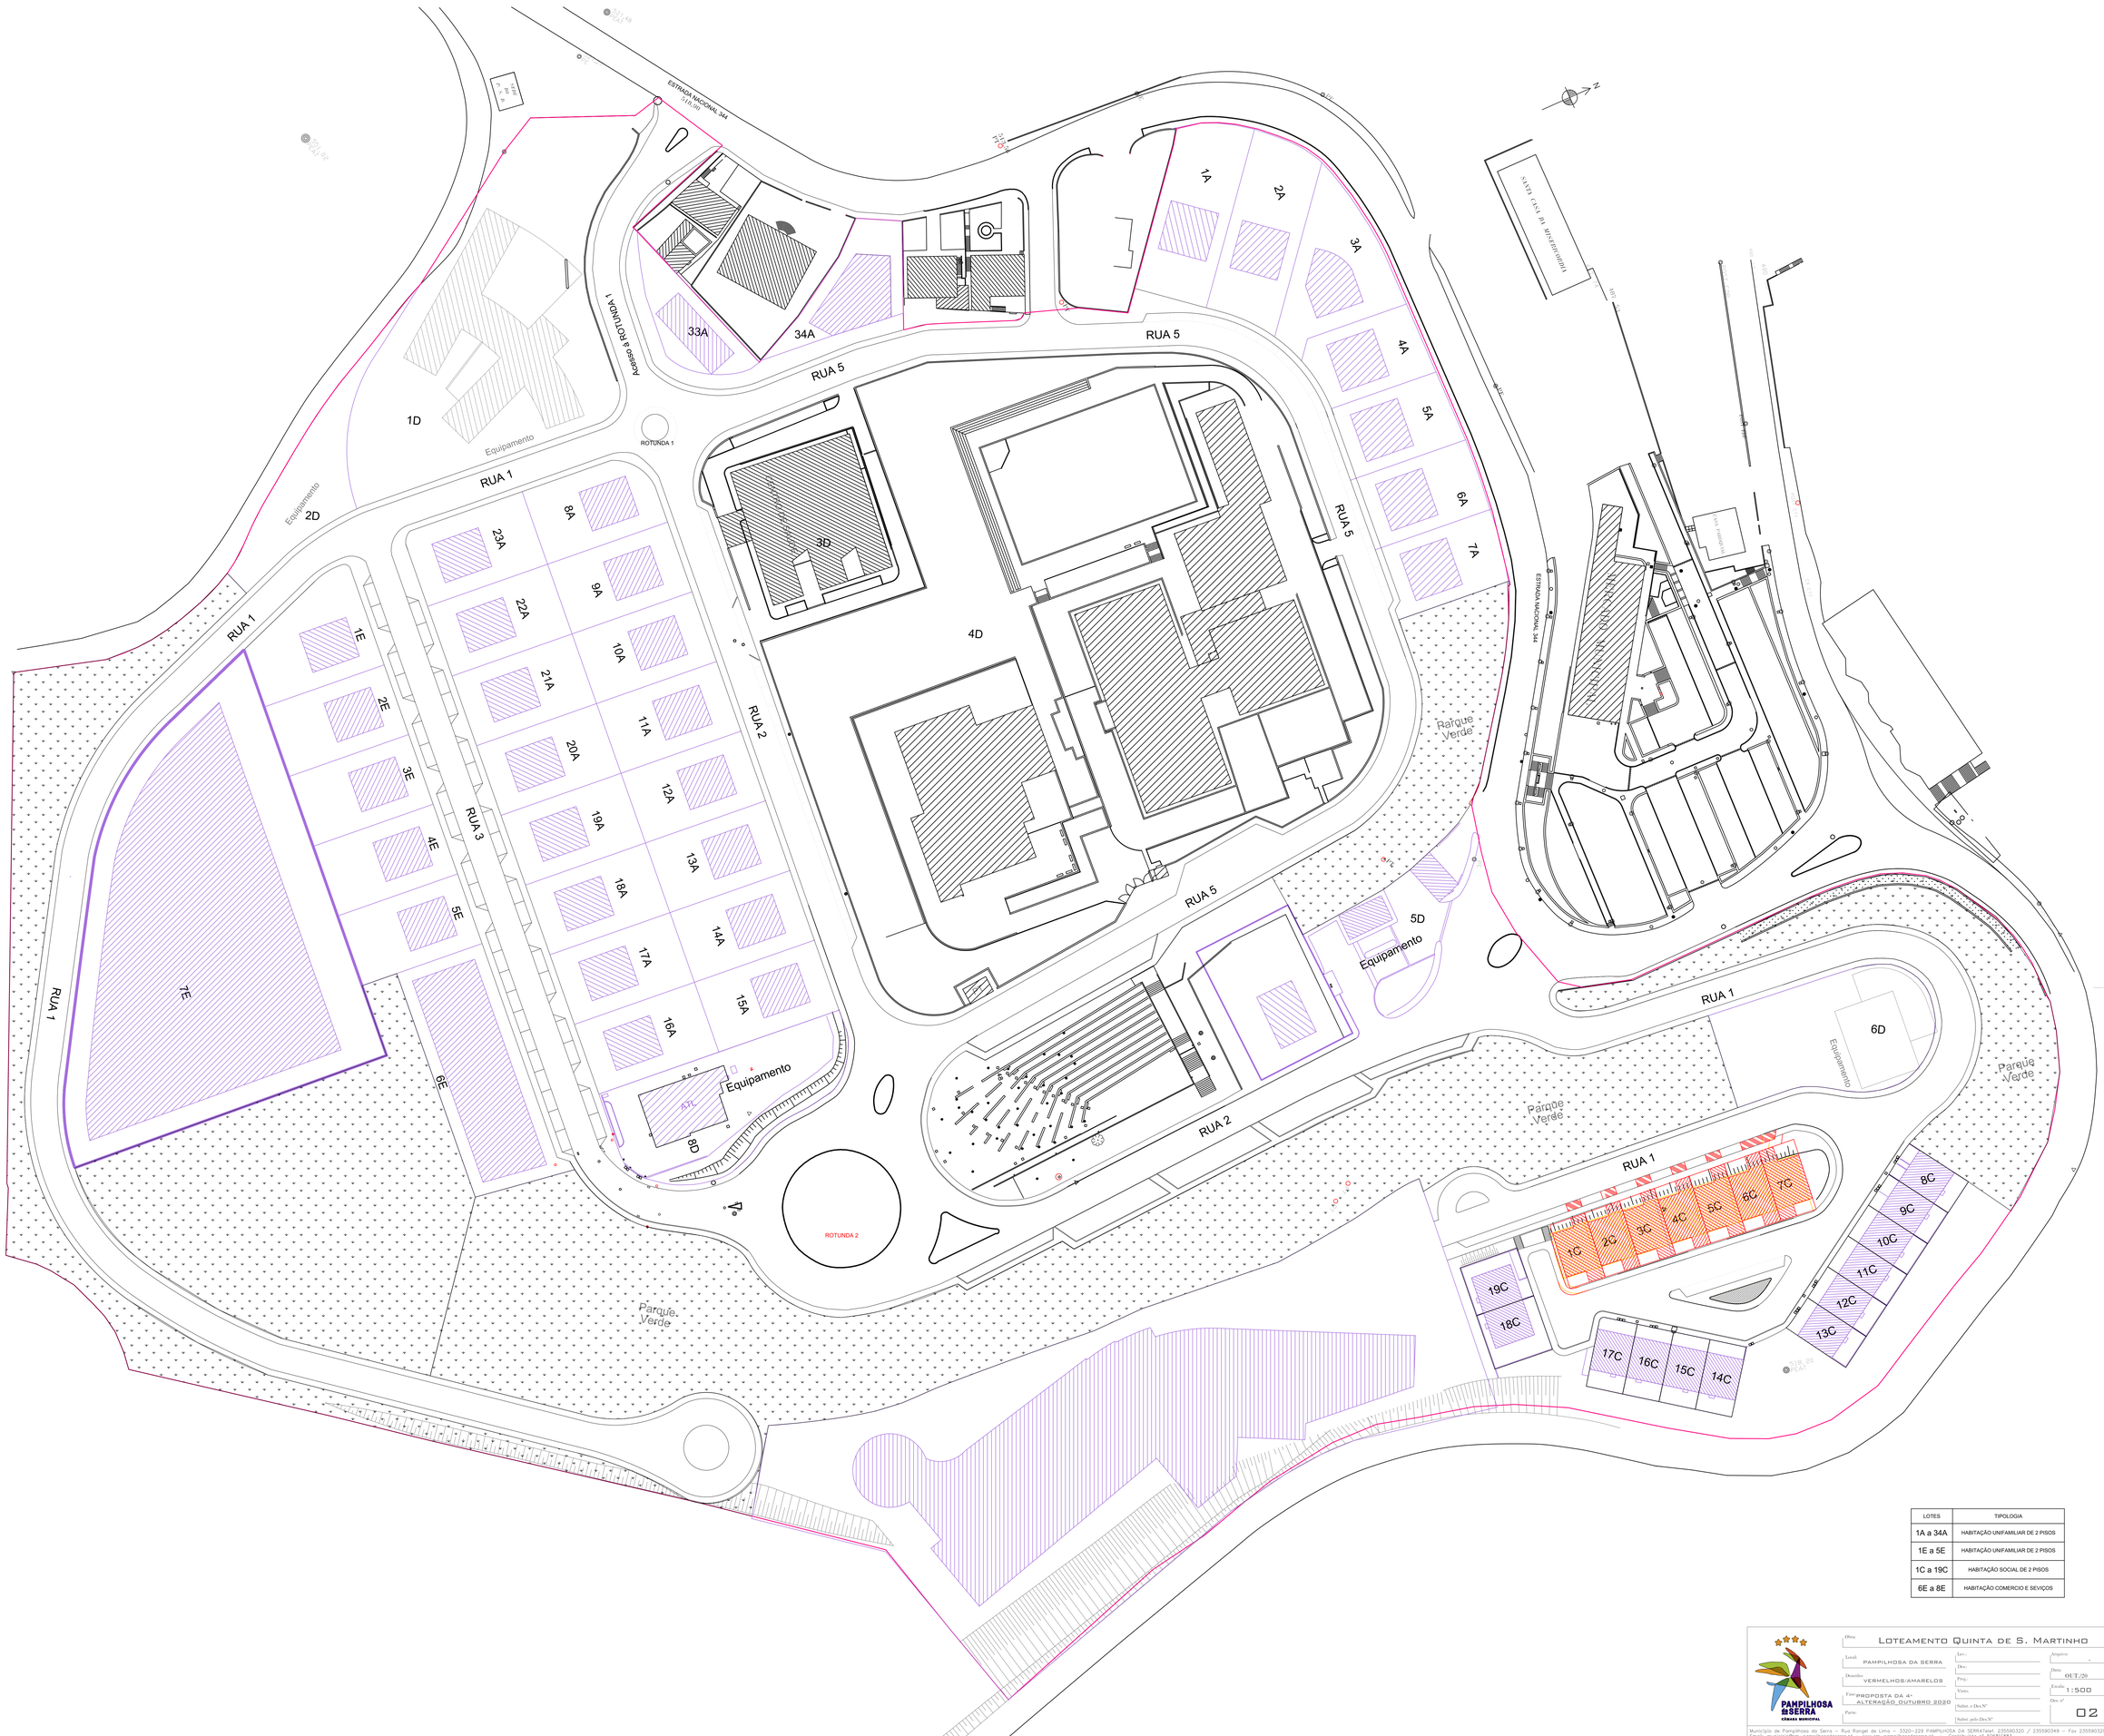

LOTES	TIPOLOGIA
1A a 34A	HABITAÇÃO UNIFAMILIAR DE 2 PISOS
1E a 5E	HABITAÇÃO UNIFAMILIAR DE 2 PISOS
1C a 19C	HABITAÇÃO SOCIAL DE 2 PISOS
6E a 8E	HABITAÇÃO COMERCIO E SÉVIÇOS

PAMPILHOSA DA SERRA
CÂMARA MUNICIPAL

Obra: LOTEAMENTO QUINTA DE S. MARTINHO

Local: PAMPILHOSA DA SERRA

Desenho: VERMELHOS/AMARELOS

Fase: PROPOSTA DA 4ª ALTERAÇÃO OUTUBRO 2020

Parte:

Lev.:

Desc.:

Proj.:

Visto:

Subst. o Des.Nº

Subst. pelo Des.Nº

Ficheiro: -

Data: OUT/20

Escala: 1:500

Des. nº: 02

Município de Pampilhosa da Serra – Rua Rangel de Lima – 3320-229 PAMPILHOSA DA SERRATelef. 235590320 / 235590349 – Fax 235590329
Email: municipio@m-pampilhosadaserra.pt – www.cm-pampilhosadaserra.pt – Contribuinte nº 506811863